


Rammebestemmelser for enkeltområder i Reerslev/Stærkende

Kort 3.5.4 Enkeltområder Reerslev/Stærkende

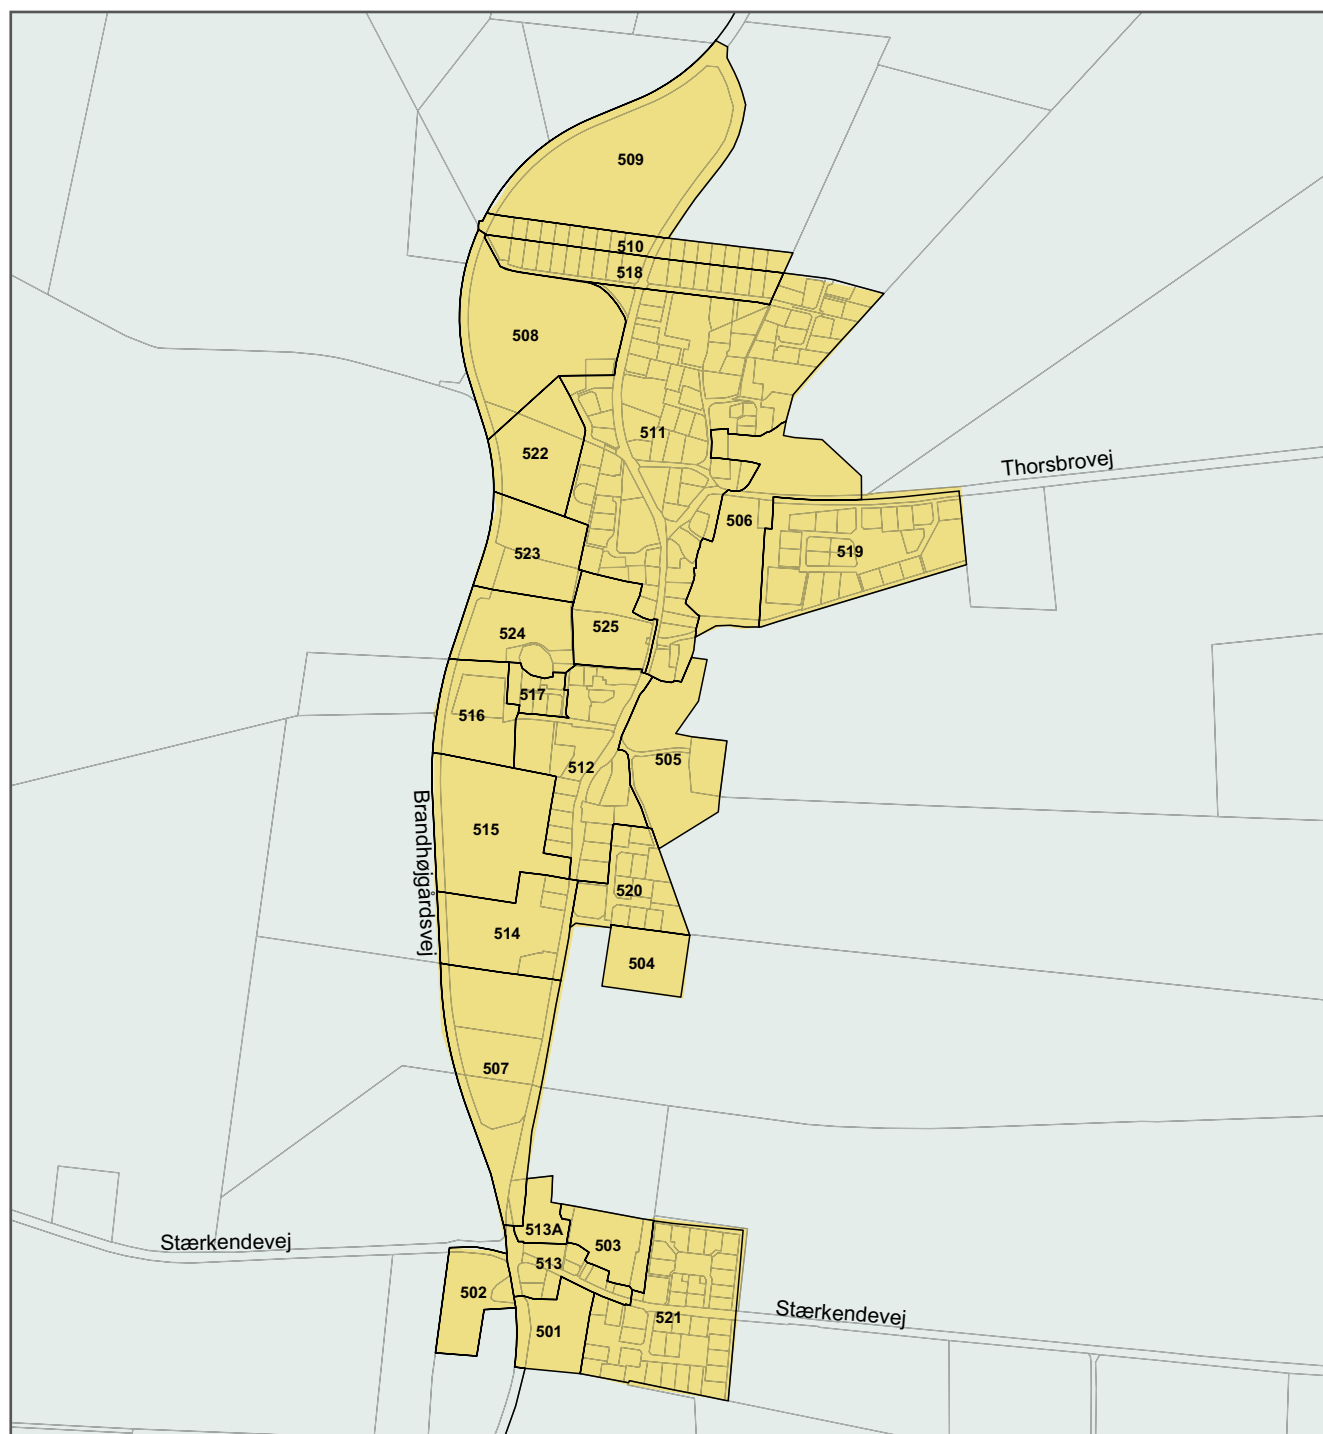

Ud over rammeplanens generelle bestemmelser skal lokalplaner udarbejdes i overensstemmelse med nedenstående rammebestemmelser for arealanvendelsesplanens enkeltområder.

Reerslev/Stærkende er omfattet af byplanvedtægt 6-01 og 6-02 samt af lokalplan 6.04, 6.05, 6.10, 6.11, 6.13, 6.13.2, 6.14 og 6.15.